


Внутренняя гидроизоляция по кирпичной стене

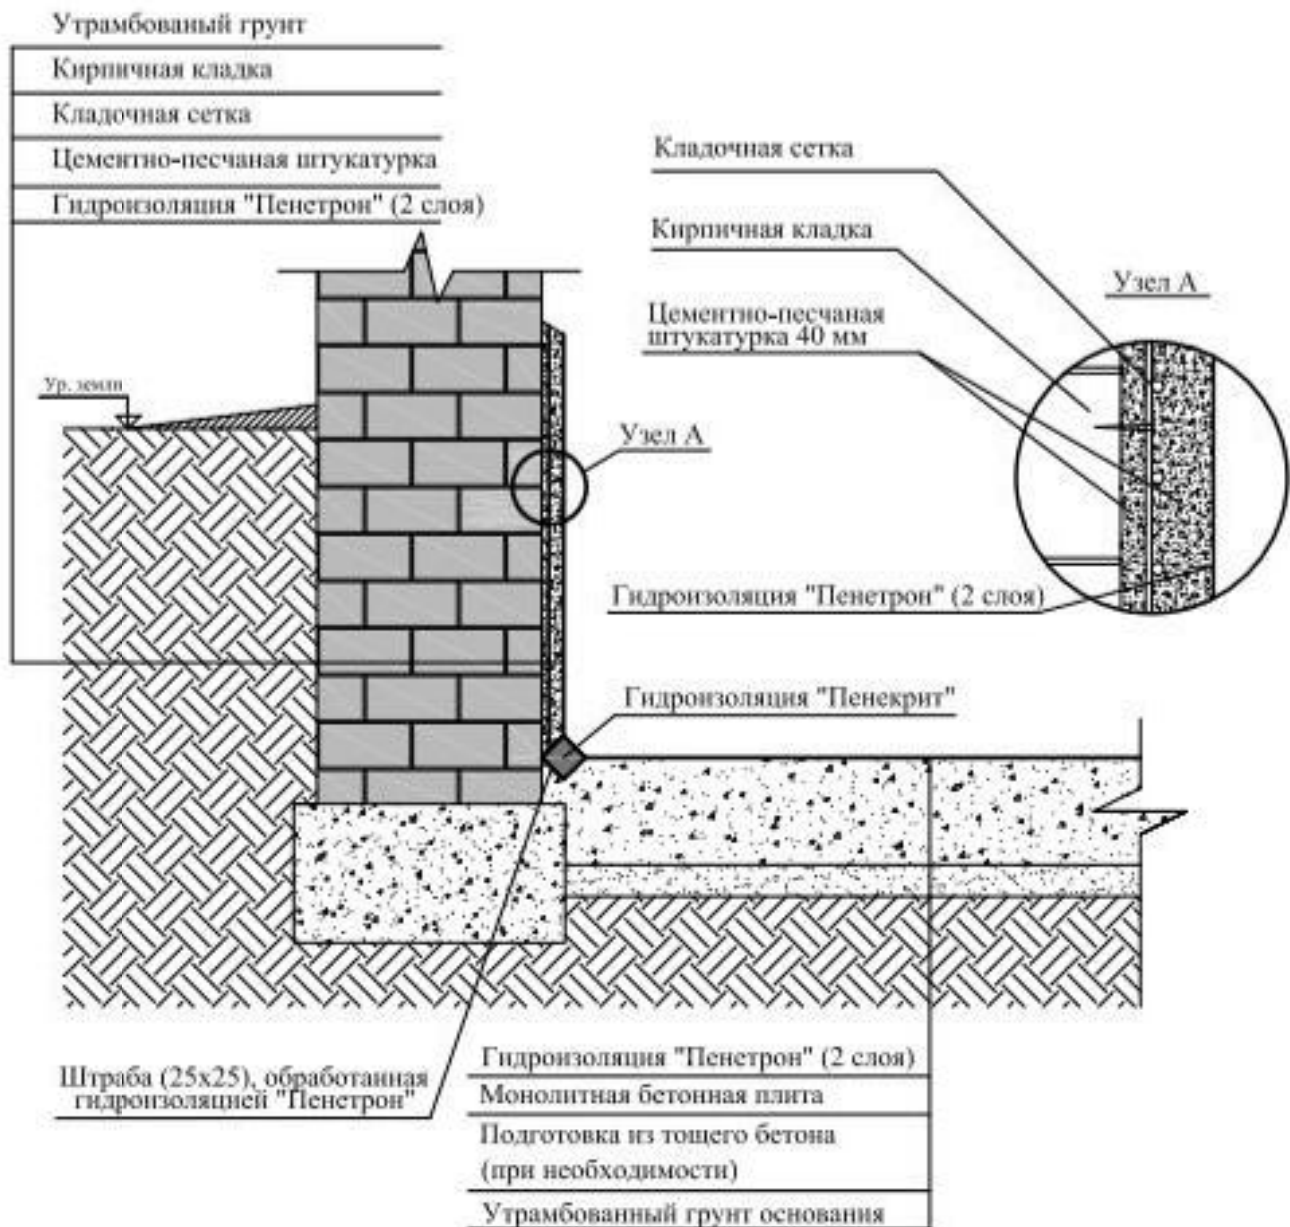

МедПромХим

Изм.	Кол.уч.	Лист	Ндок.	Подпись	Дата


Типовые узлы

Внутренняя гидроизоляция по кирпичной стене


СТАДИЯ	ЛИСТ	ЛИСТОВ
МедПромХим		

Типовые узлы

Узел примыкания стена/пол

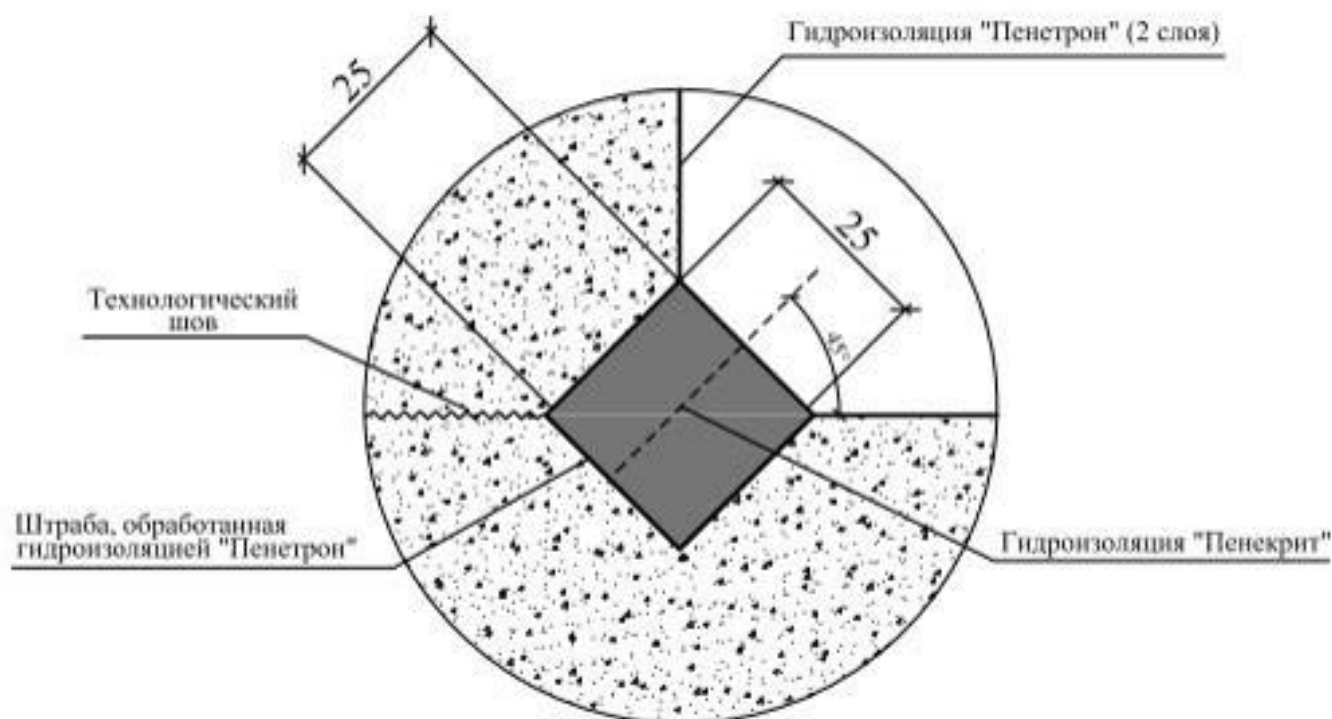


Ремонт швов бетонирования, трещин

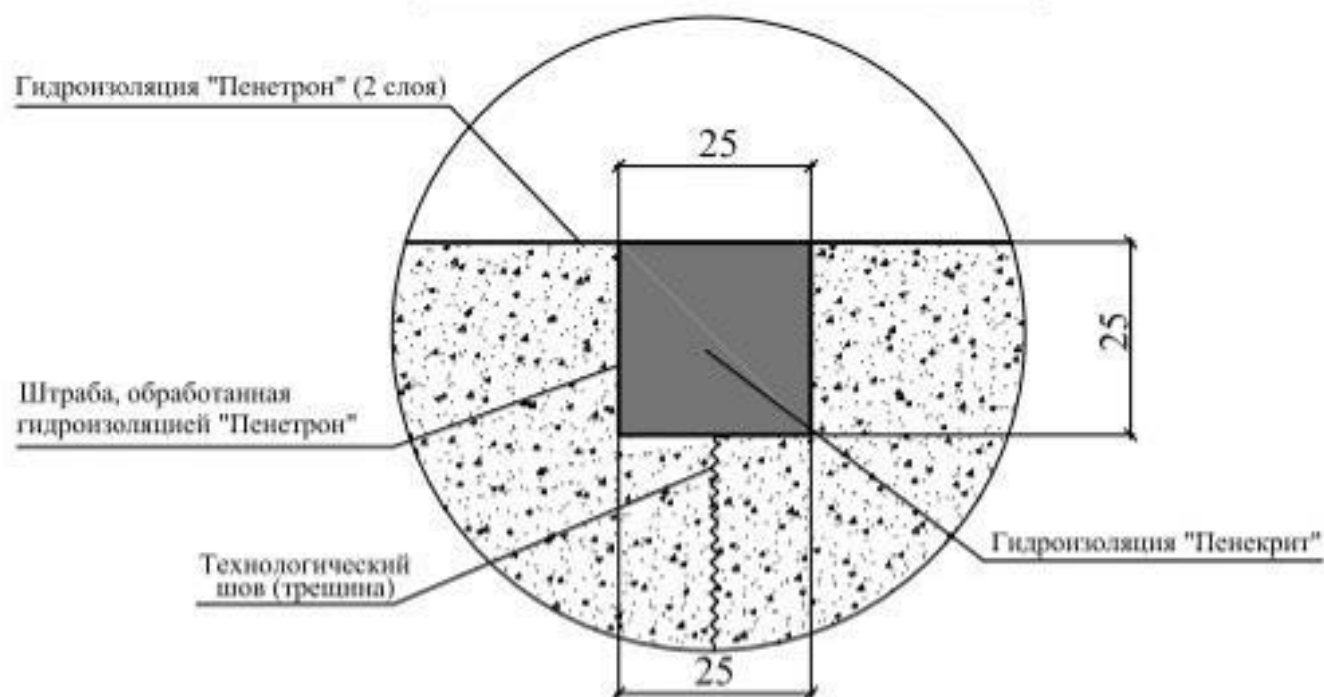


						МедПромХим		
						Типовые узлы		
Изм.	Кол.уч.	Лист	Ндок.	Подпись	Дата	Типовые узлы с применением гидроизолирующих материалов системы "Пенетрон"		
Директор								
ГИП						МедПромХим		
Нач. гр.						МедПромХим		
Разработал						МедПромХим		
Проверил						МедПромХим		

Ввод коммуникаций

а) существующая конструкция

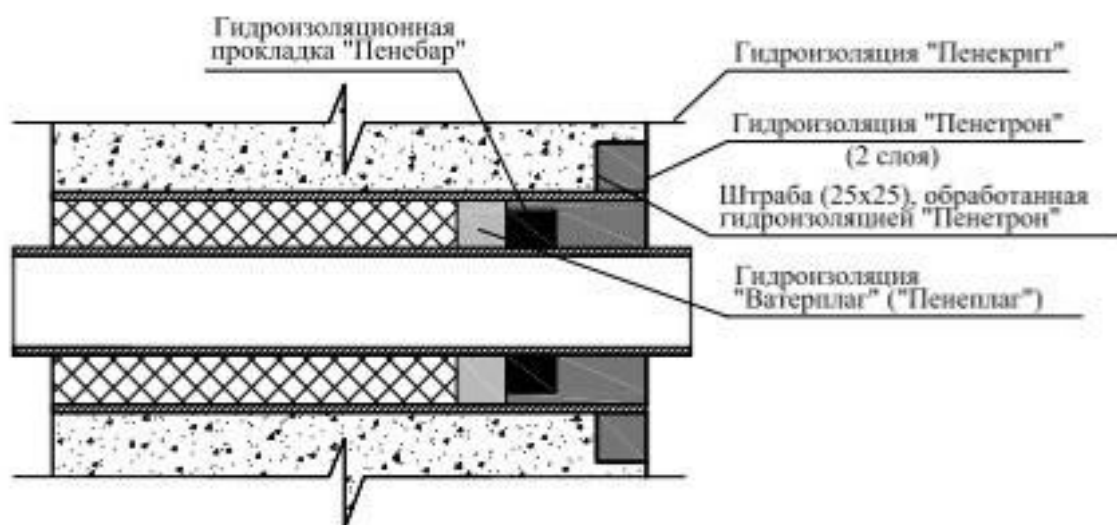


б) строящаяся конструкция

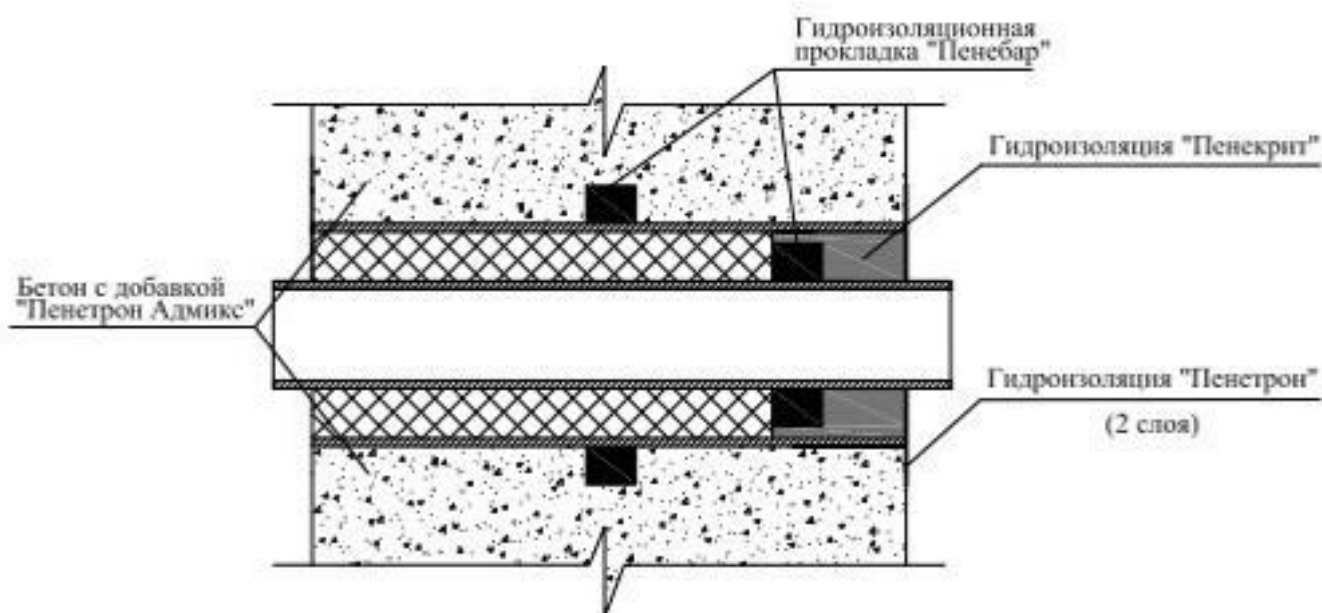

						МедПромХим		
Изм.	Колуч	Лист	Нлок.	Подпись	Дата			
						Типовые узлы		
Директор						СТАДИЯ	ЛИСТ	ЛИСТОВ
ГНП								
Нач. гр.						Типовые узлы с применением гидроизолирующих материалов системы "Пенетрон"		
Разработал						МедПромХим		
Проверил								


Конструкция из бетонных блоков

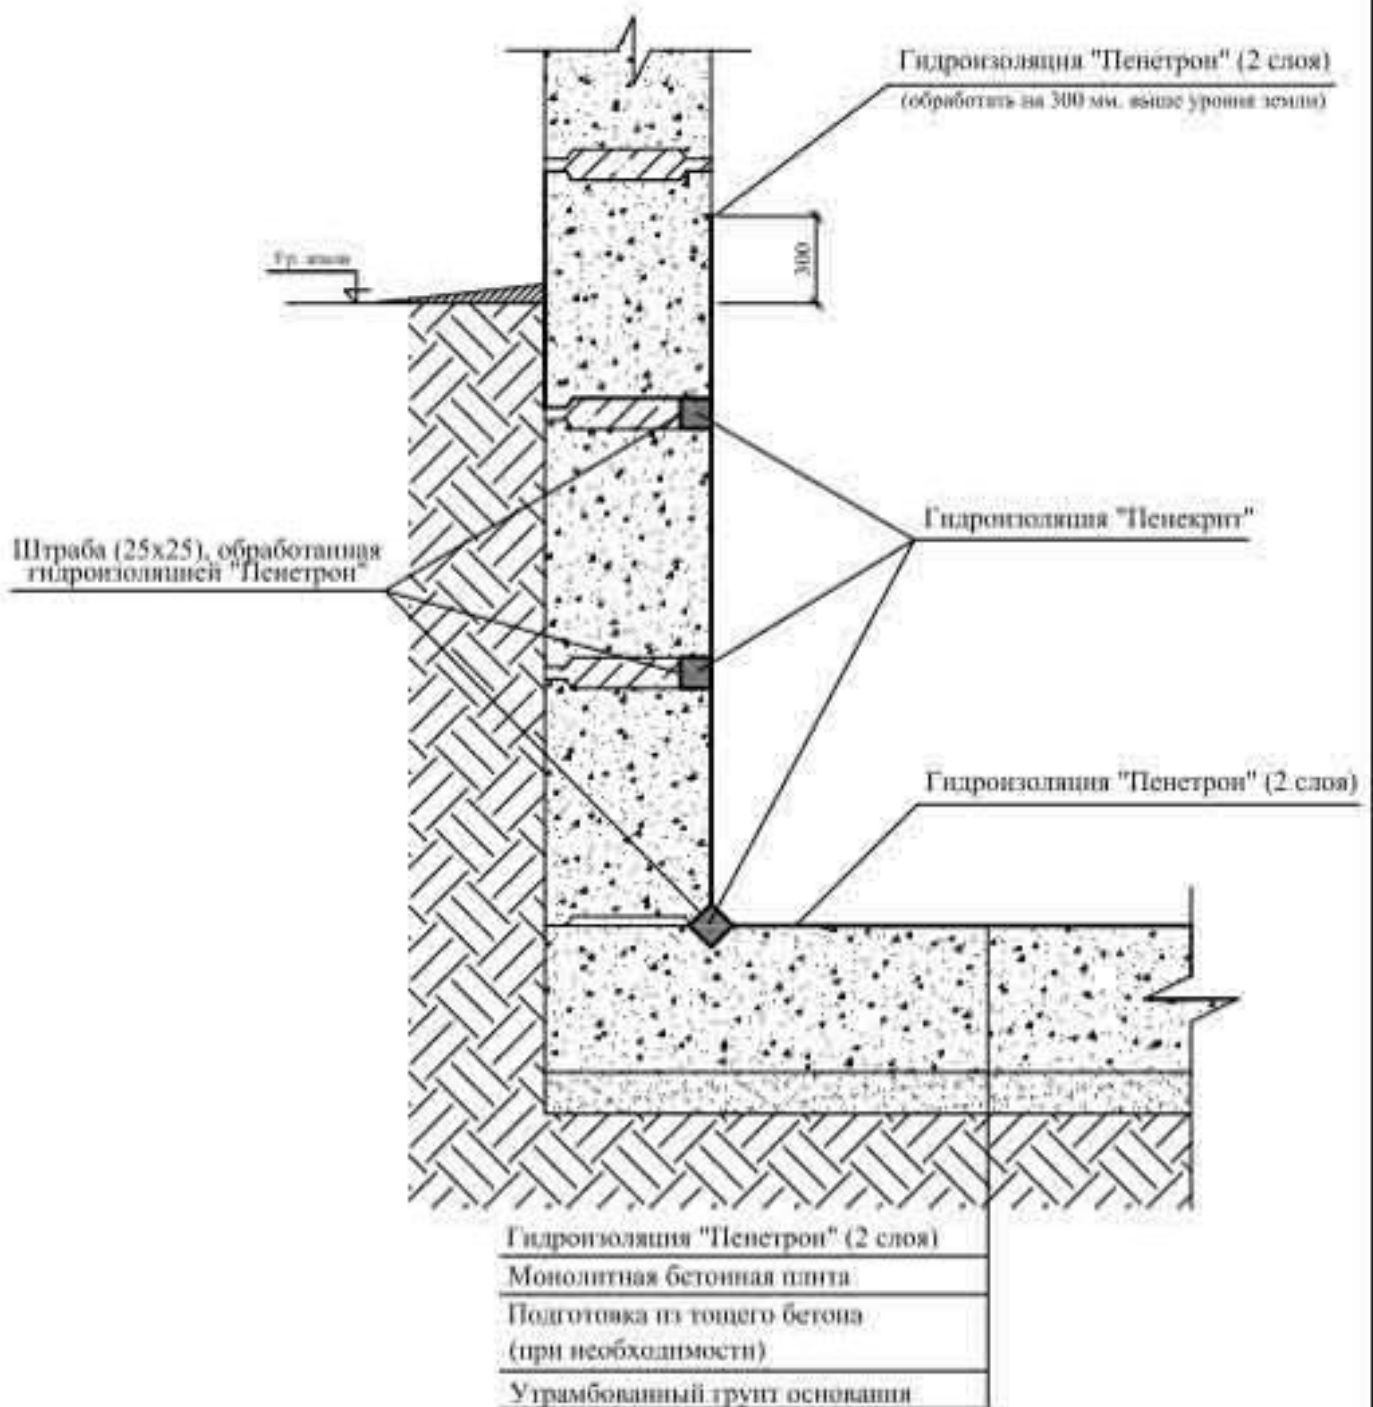

МедПромХим

Изм.	Кол.уч.	Лист	Ндк.	Подпись	Дата			
						Типовые узлы		
						СТАДИЯ	ЛИСТ	ЛИСТОВ
						МедПромХим		
						Конструкция из бетонных блоков		
						МедПромХим		
						МедПромХим		
						МедПромХим		
						МедПромХим		


Вариант 1

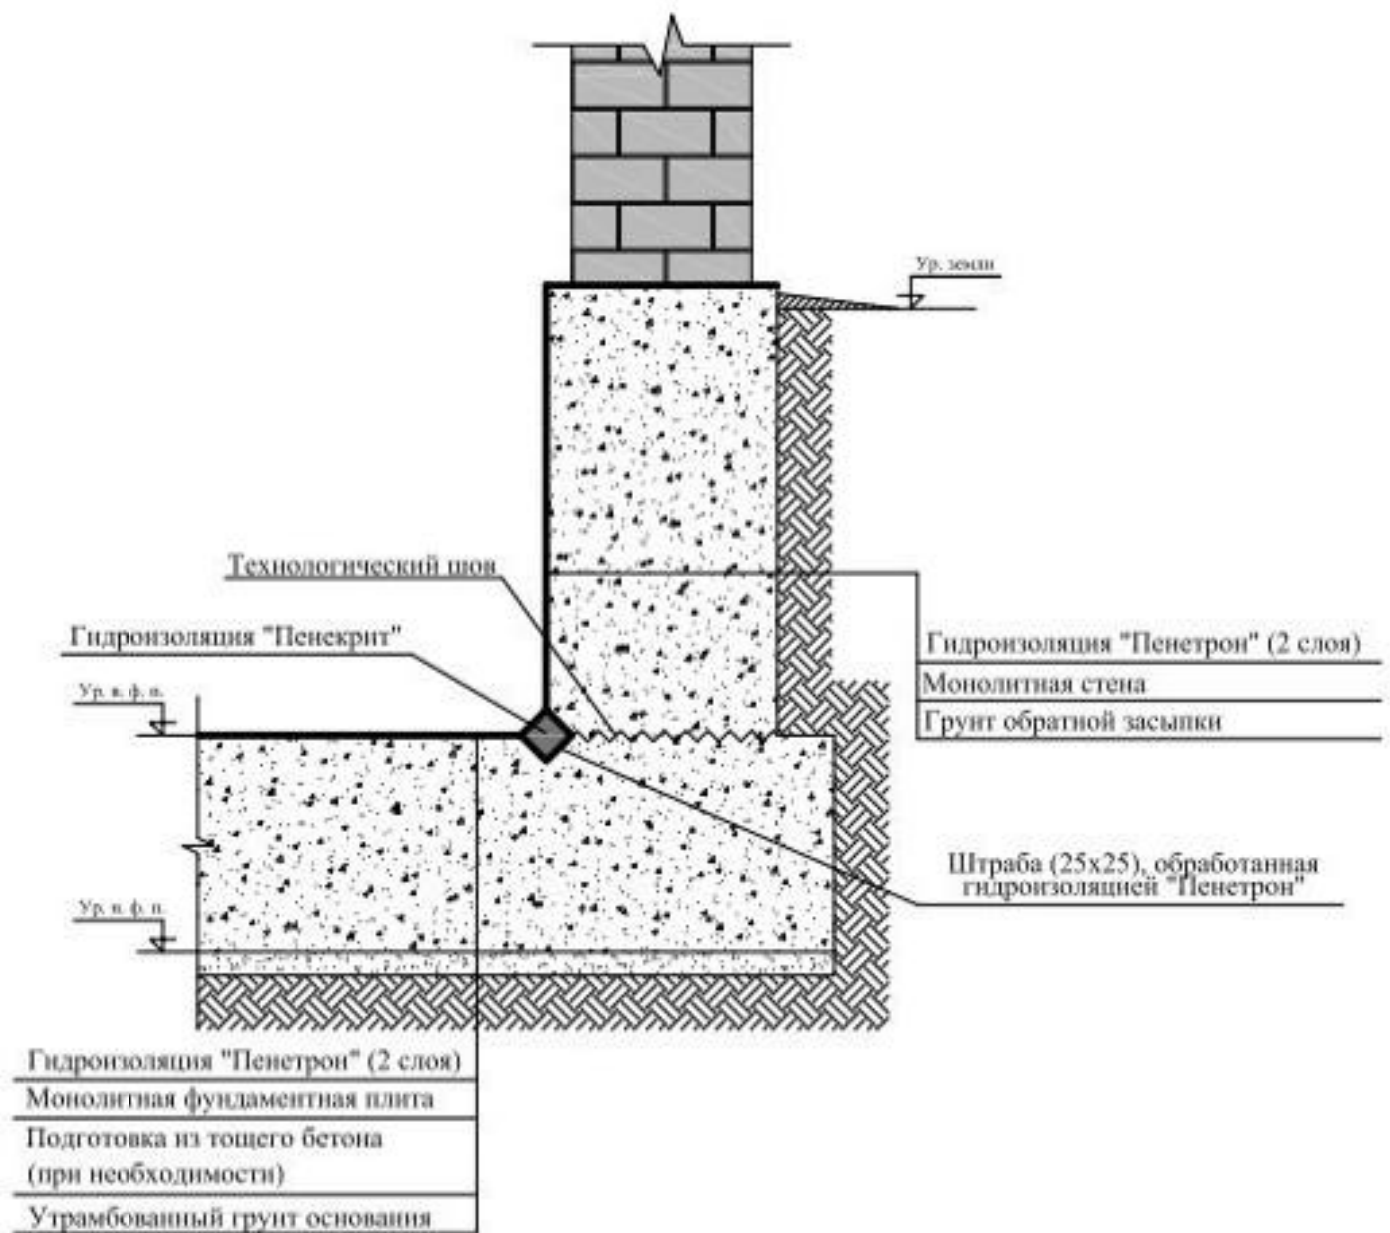


						МедПромХим		
Изм.	Код.уч.	Лист	Ндок.	Подпись	Дата			
						Типовые узлы		
Директор						СТАДИЯ	ЛИСТ	ЛИСТОВ
ГИП								
Нач. гр.						МедПромХим		
Разработал								
Проверил								
Отсечение капиллярного подсоса между бетонным фундаментом и стеной, выполненной из пористых материалов								

Внешняя гидроизоляция по кирпичной стене

Узел А

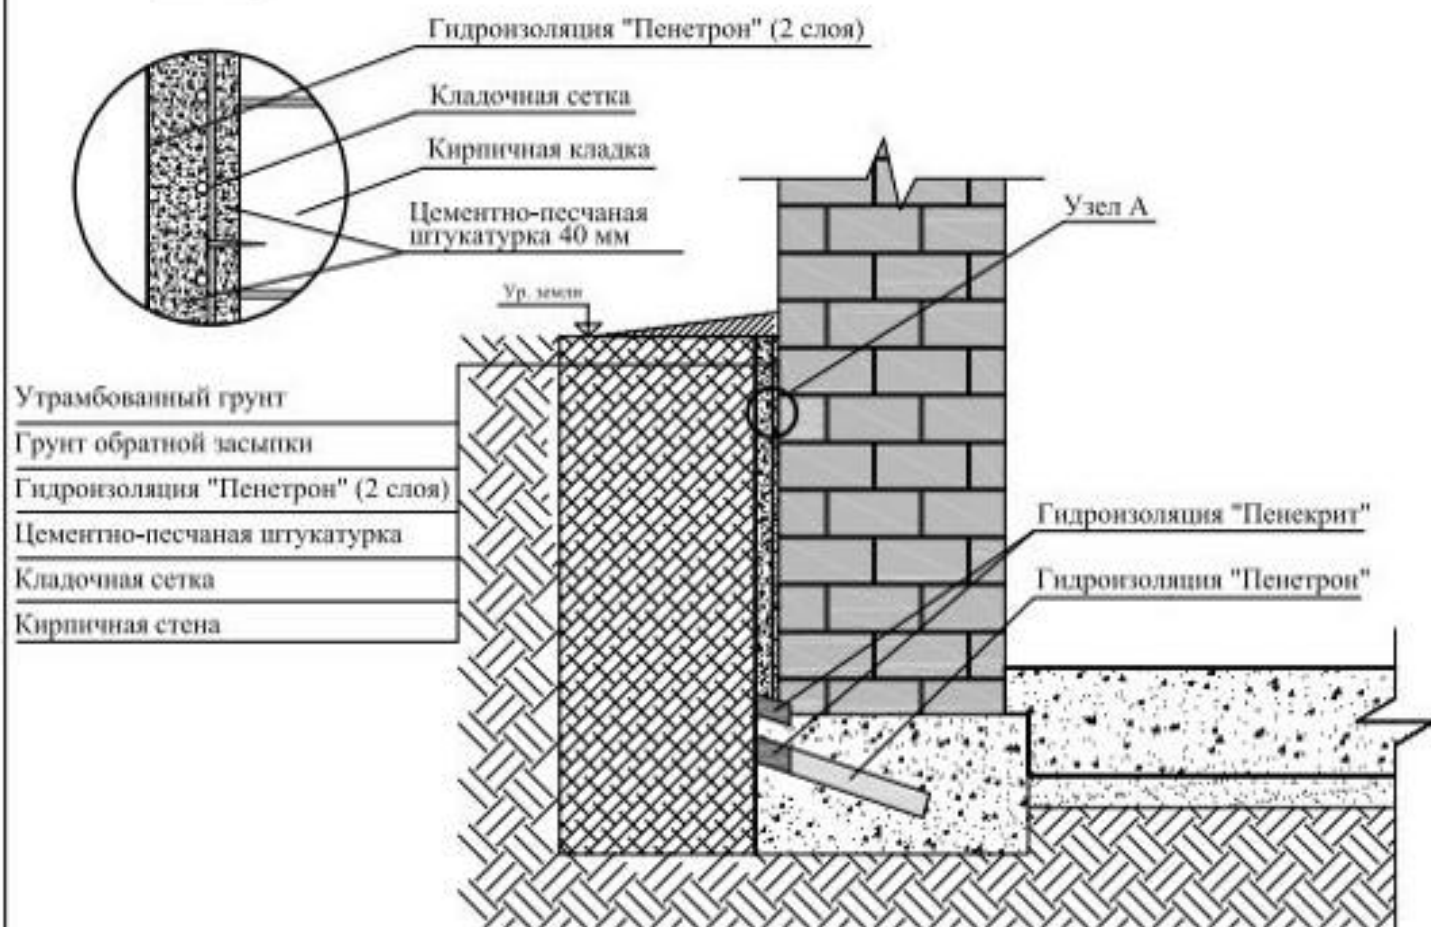

Расположение шпуров

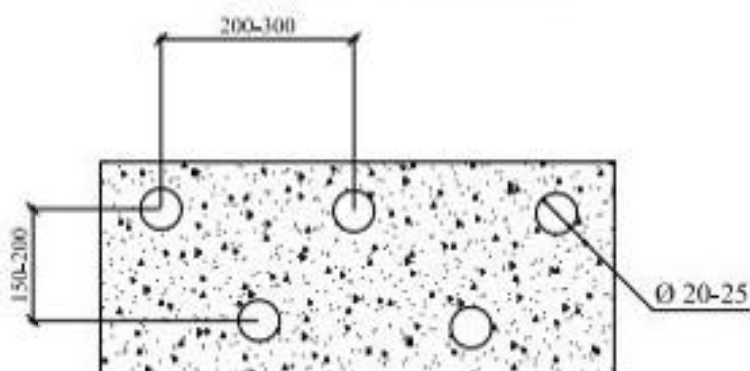

Гидроизоляция "Пенетрон" (2 слоя)
 Монолитная бетонная плита
 Подготовка из тощего бетона
 (при необходимости)
 Утрамбованный грунт основания

						МедПромХим		
Изм.	Кол.уч.	Лист	Ндок.	Подпись	Дата			
						Типовые узлы		
						СТАДИЯ	ЛИСТ	ЛИСТОВ
Директор								
ГИП								
Нач. гр.						МедПромХим		
Разработал								
Проверил								
Внешняя гидроизоляция по кирпичной стене								